



Darstellung der Flächen vor der Änderung des Flächennutzungsplanes
(Auszug aus dem rechtswirksamen Flächennutzungsplan)

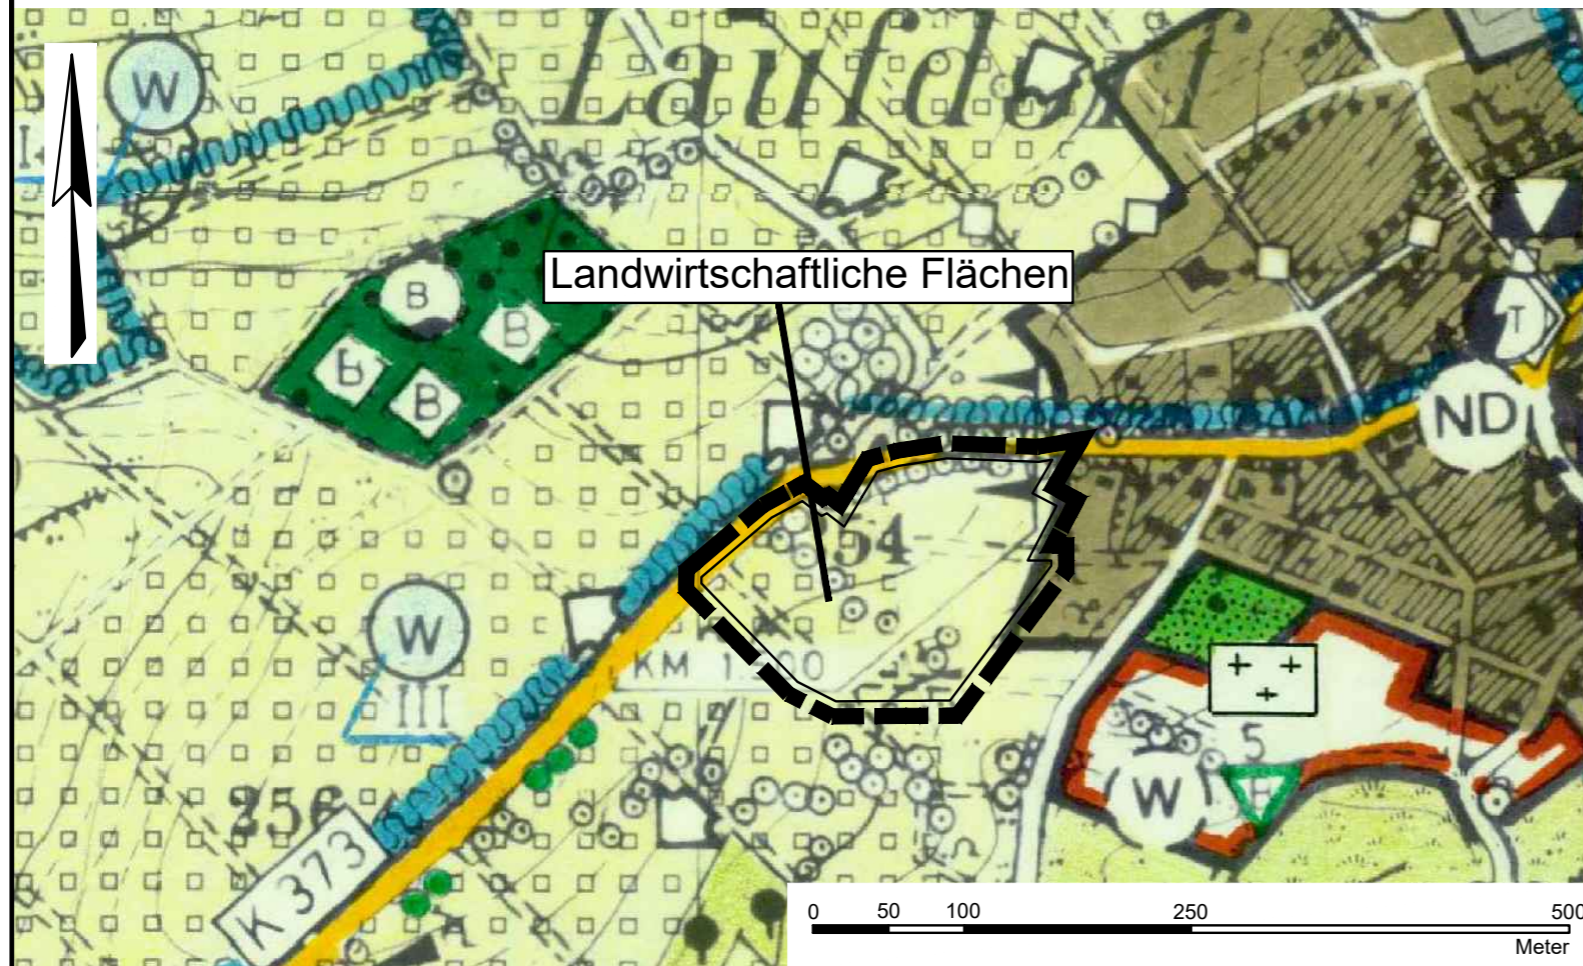

Darstellung der Flächen durch Änderung des rechtswirksamen
Flächennutzungsplanes

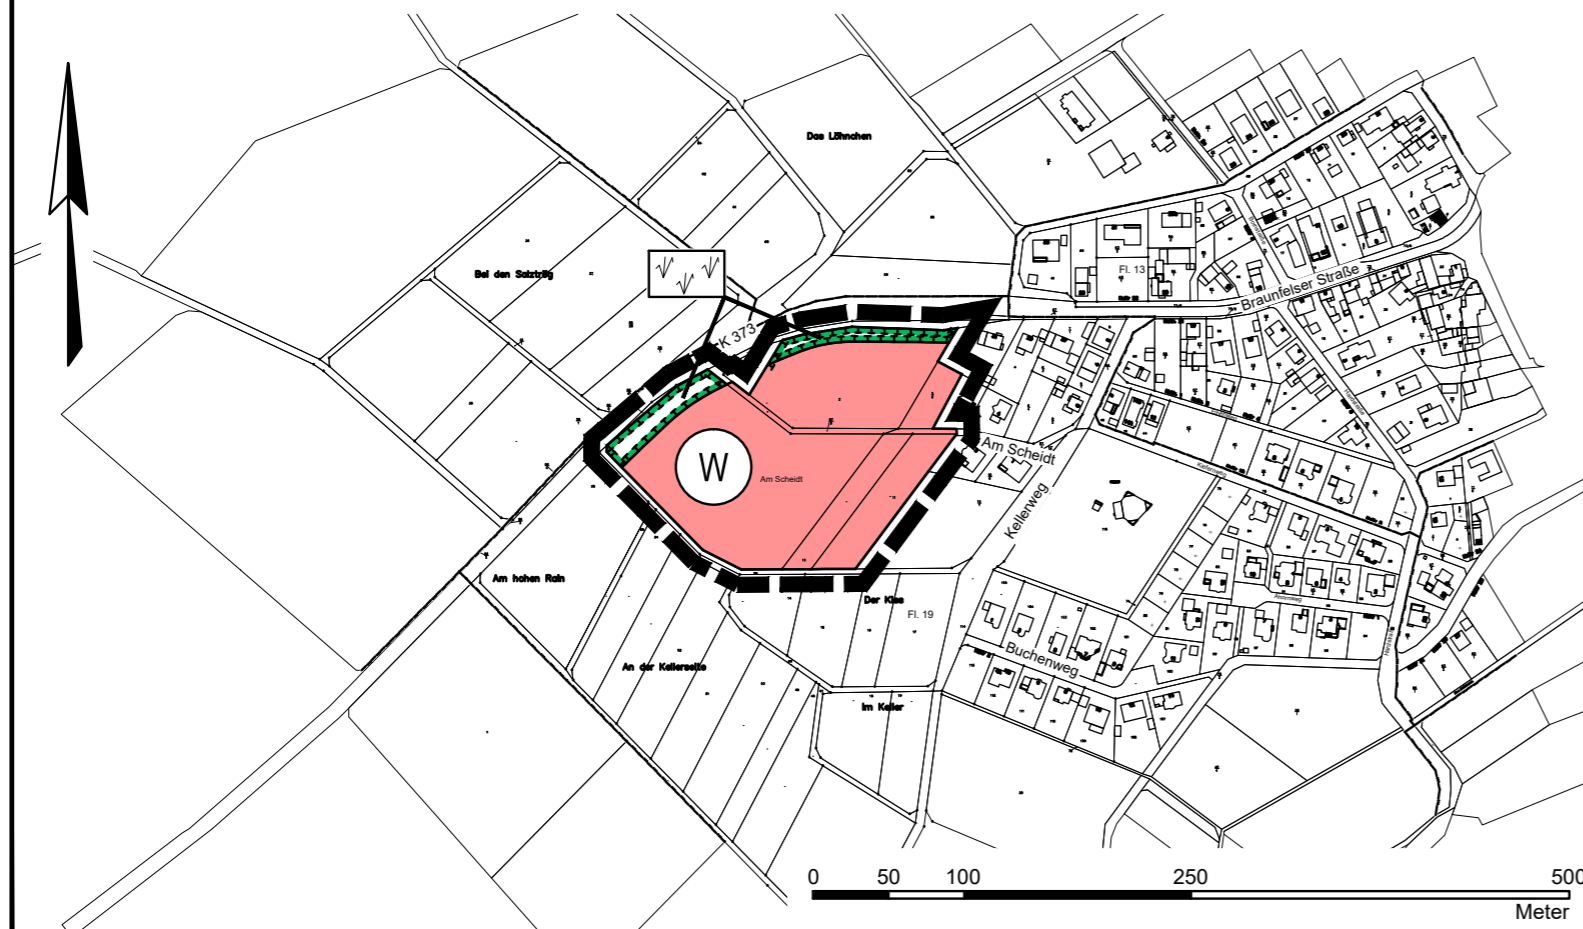

Planzeichenerklärung


— — — — Geltungsbereich

W Wohnbauflächen

Umgrenzung von Flächen für Maßnahmen zum Schutz, zur Pflege und Entwicklung von Natur und Landschaft (extensive Wiese)

Gemeinde Schöffengrund Flächennutzungsplan-Änderung "Am Scheidt" Gemarkung Laufdorf

Öffentliche Auslegung

Bearbeitet:	I. Zillinger		Maßstab:	Stand:	28.03.2024
Gezeichnet:	Gawelek		1:5.000	Zeichnungsnummer:	2218/2
Geprüft:				Ersatz für:	

Ingenieurbüro Zillinger

35396 Gießen, Weimarer Str. 1, Fon (0641) 95212-0, Fax (0641) 95212-34, info@buero-zillinger.de, www.buero-zillinger.de