




Darstellung der Flächen vor der Änderung des Flächennutzungsplanes
(Auszug aus dem rechtswirksamen Flächennutzungsplan)

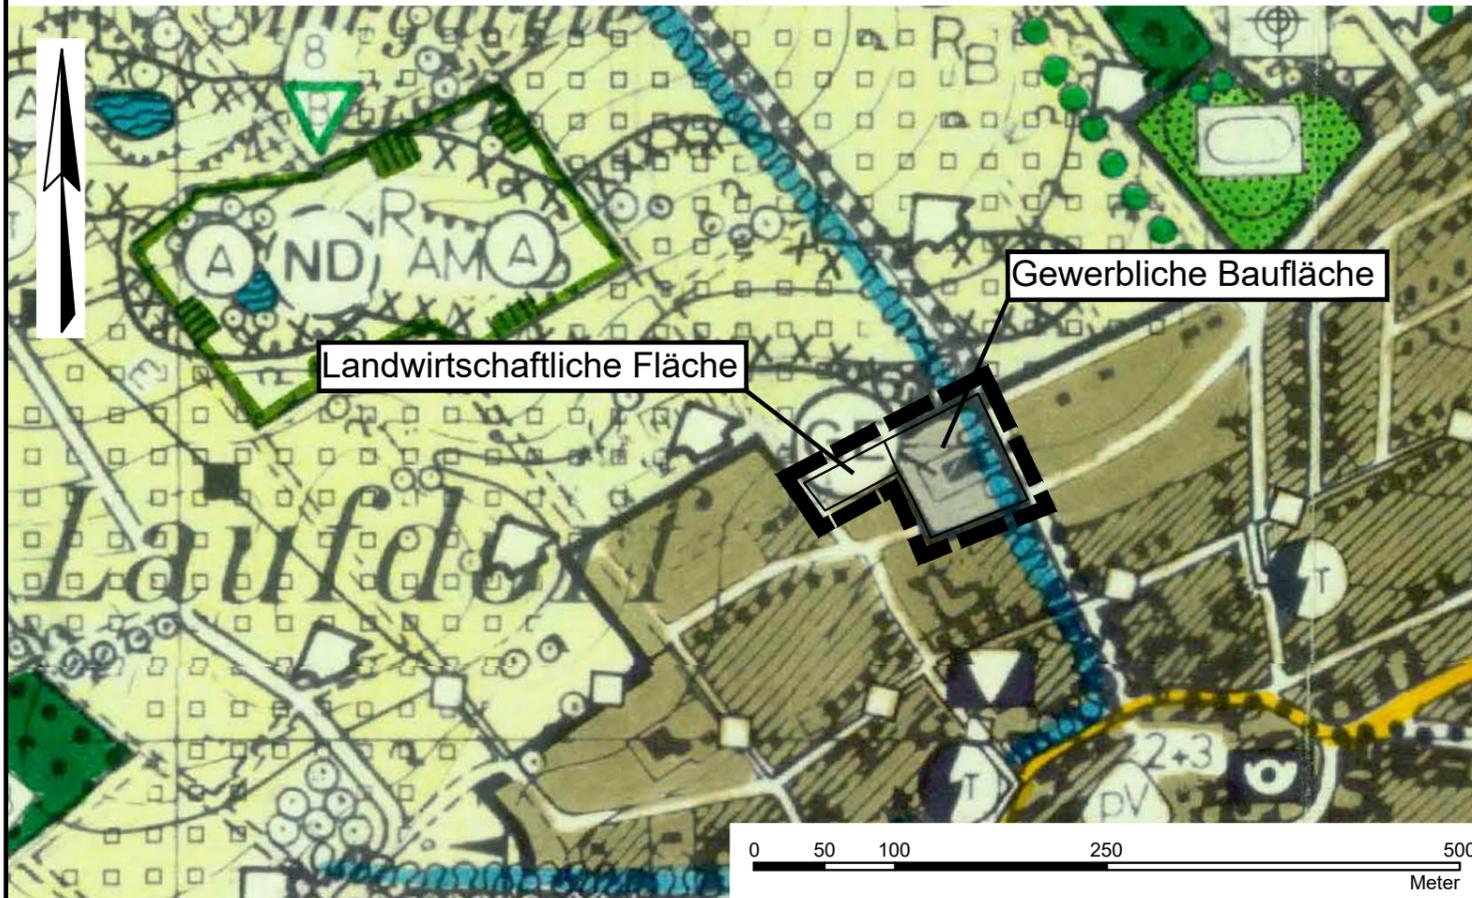

Darstellung der Flächen durch Änderung des rechtswirksamen
Flächennutzungsplanes

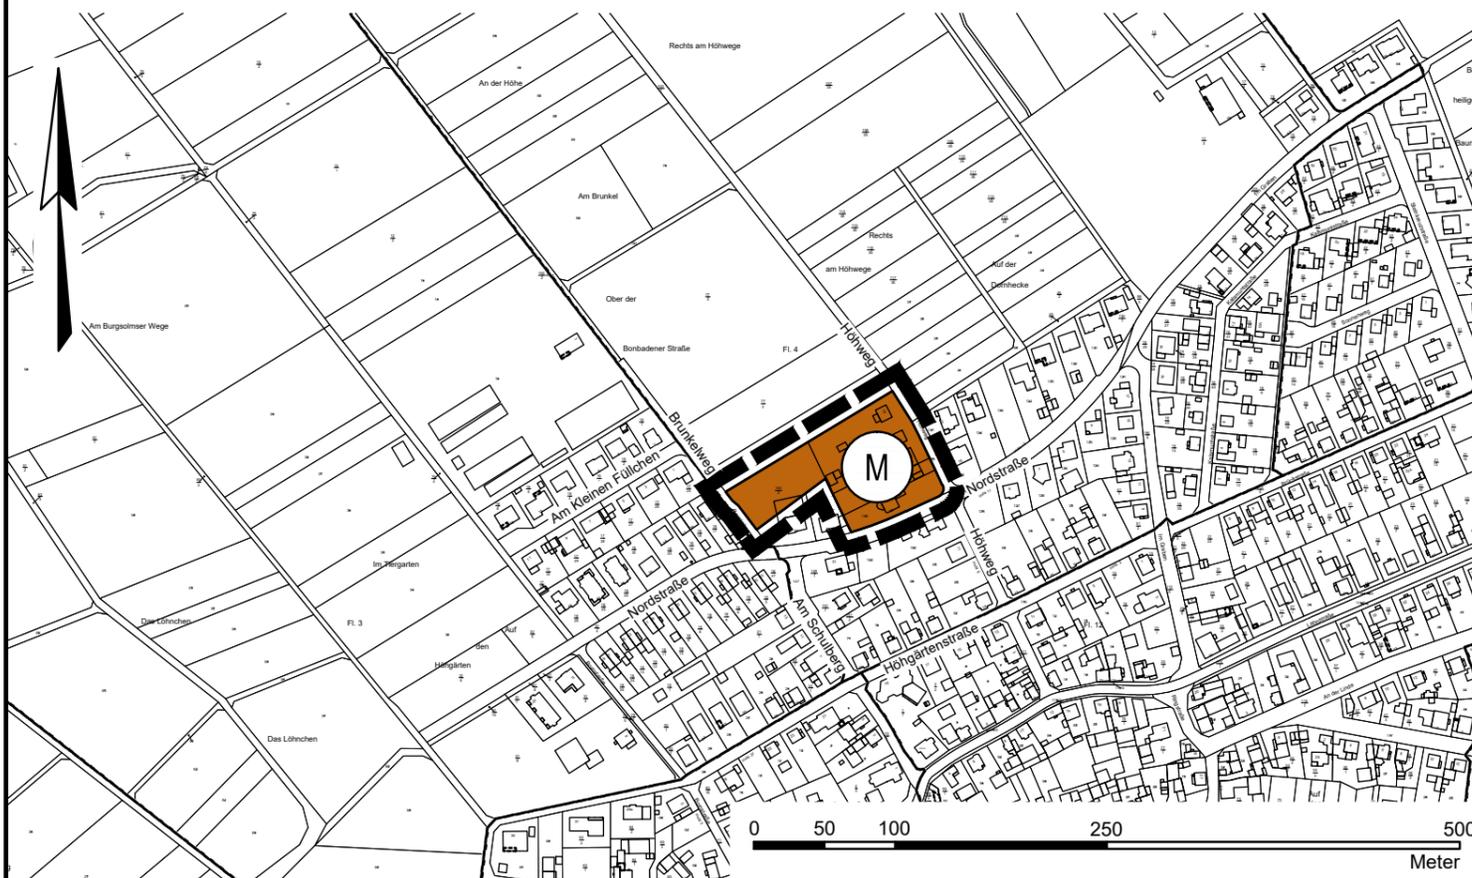

Planzeichenerklärung

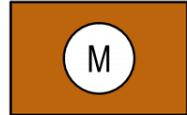-  Geltungsbereich
-  Gemischte Bauflächen

Gemeinde Schöffengrund Änderung des Flächennutzungsplanes für den Geltungsbereich der 6. Teil-Änderung und Erweiterung des Bebauungsplanes "Laufdorf Nr. 1", Gemarkung Laufdorf

Öffentliche Auslegung					
Bearbeitet:	I. Zillinger		Maßstab:	Stand:	28.07.2023
Gezeichnet:	Gawelek		1:5.000	Zeichnungsnummer:	2125/2
Geprüft:				Ersatz für:	